


FÖLDSZINT ALAPRAJZ
1 : 50

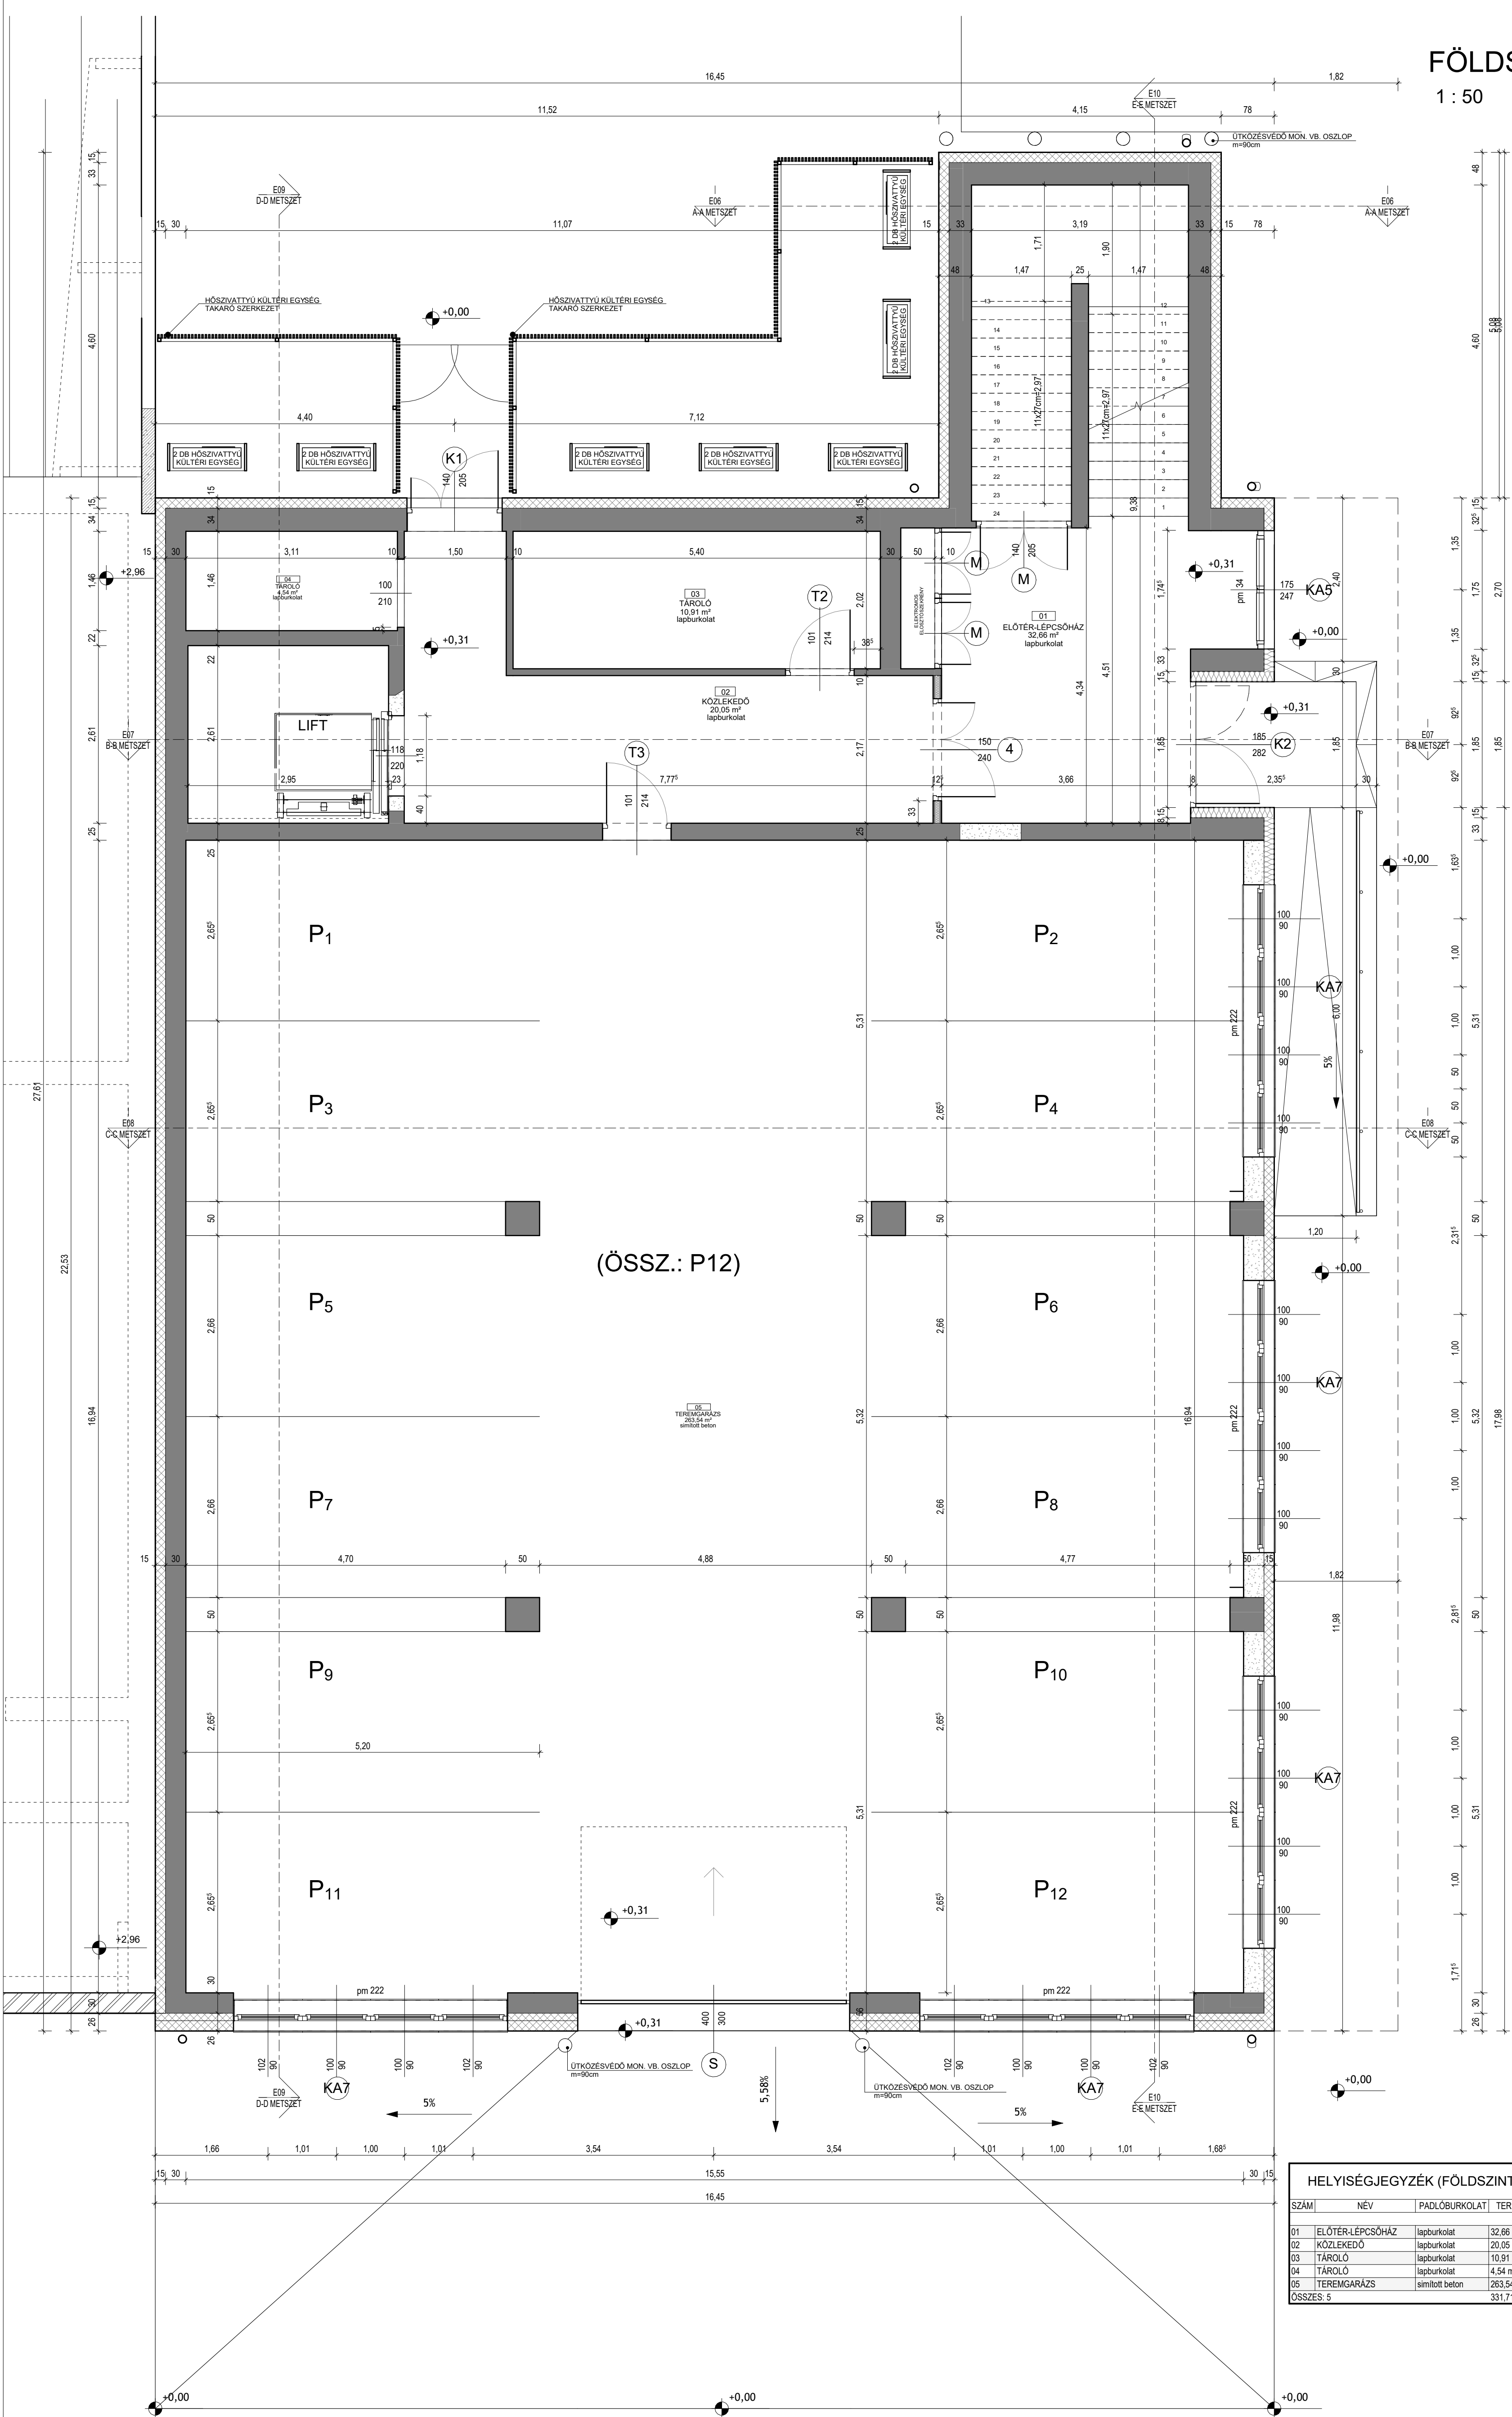

- JELMAGYARÁZAT:
- BONTANDÓ SZERKEZET
 - FELTÖLTÉS
 - VB SZERKEZET
 - KAVICS
 - BETON
 - MEGLÉVŐ SZERKEZETEK
 - POLISZTIROL HŐSZIGTELÉS
 - PIR HŐSZIGTELÉS
 - KÖZETGYAPOT HŐSZIGTELÉS
 - GÉPI KISZELLŐZÉS CSŐVEZÉSE ALMENNYEZET FELETT
 - GÉPI KISZELLŐZÉS ELCSÍZVÁSI PONT

±0,00 m (ÉPÜLET ELŐTTI JÁRDÁ) = Btm + 76,80 m



helyi érték
építész
iroda

Társasház Kialakítása

6800. HŐDMEZŐVÁSÁRHÉLY, TELEKI UTCA
18. HRSZ.: 12518/1

FÖLDSZINTI ALAPRAJZ

SOMOGYI ÓTHALOM KFT.
6800. HŐDMEZŐVÁSÁRHÉLY, SZÉCHENYI
TÉR 1.

MEGTERVEZŐ: Somogyi Óthalom Kft.
SÁRAI RÓBERT
ÉPÍTÉSZ

Munkakód: E004-1-2-2024

Dátum: 2025.10.09.

Lépték: 1 : 50

E02

SZÁM	NÉV	PADLÓBURKOLAT	TERÜLET
01	ELŐTER-LÉPCSŐHÁZ	lapburkolat	32,68 m ²
02	KÖZLEKEDŐ	lapburkolat	20,05 m ²
03	TÁROLO	lapburkolat	10,91 m ²
04	TÁROLO	lapburkolat	4,54 m ²
05	TEREMGARÁZS	simított beton	263,54 m ²
ÖSSZESEN:	5		331,71 m ²