


I. SZINT ALAPRAJZ

1 : 50

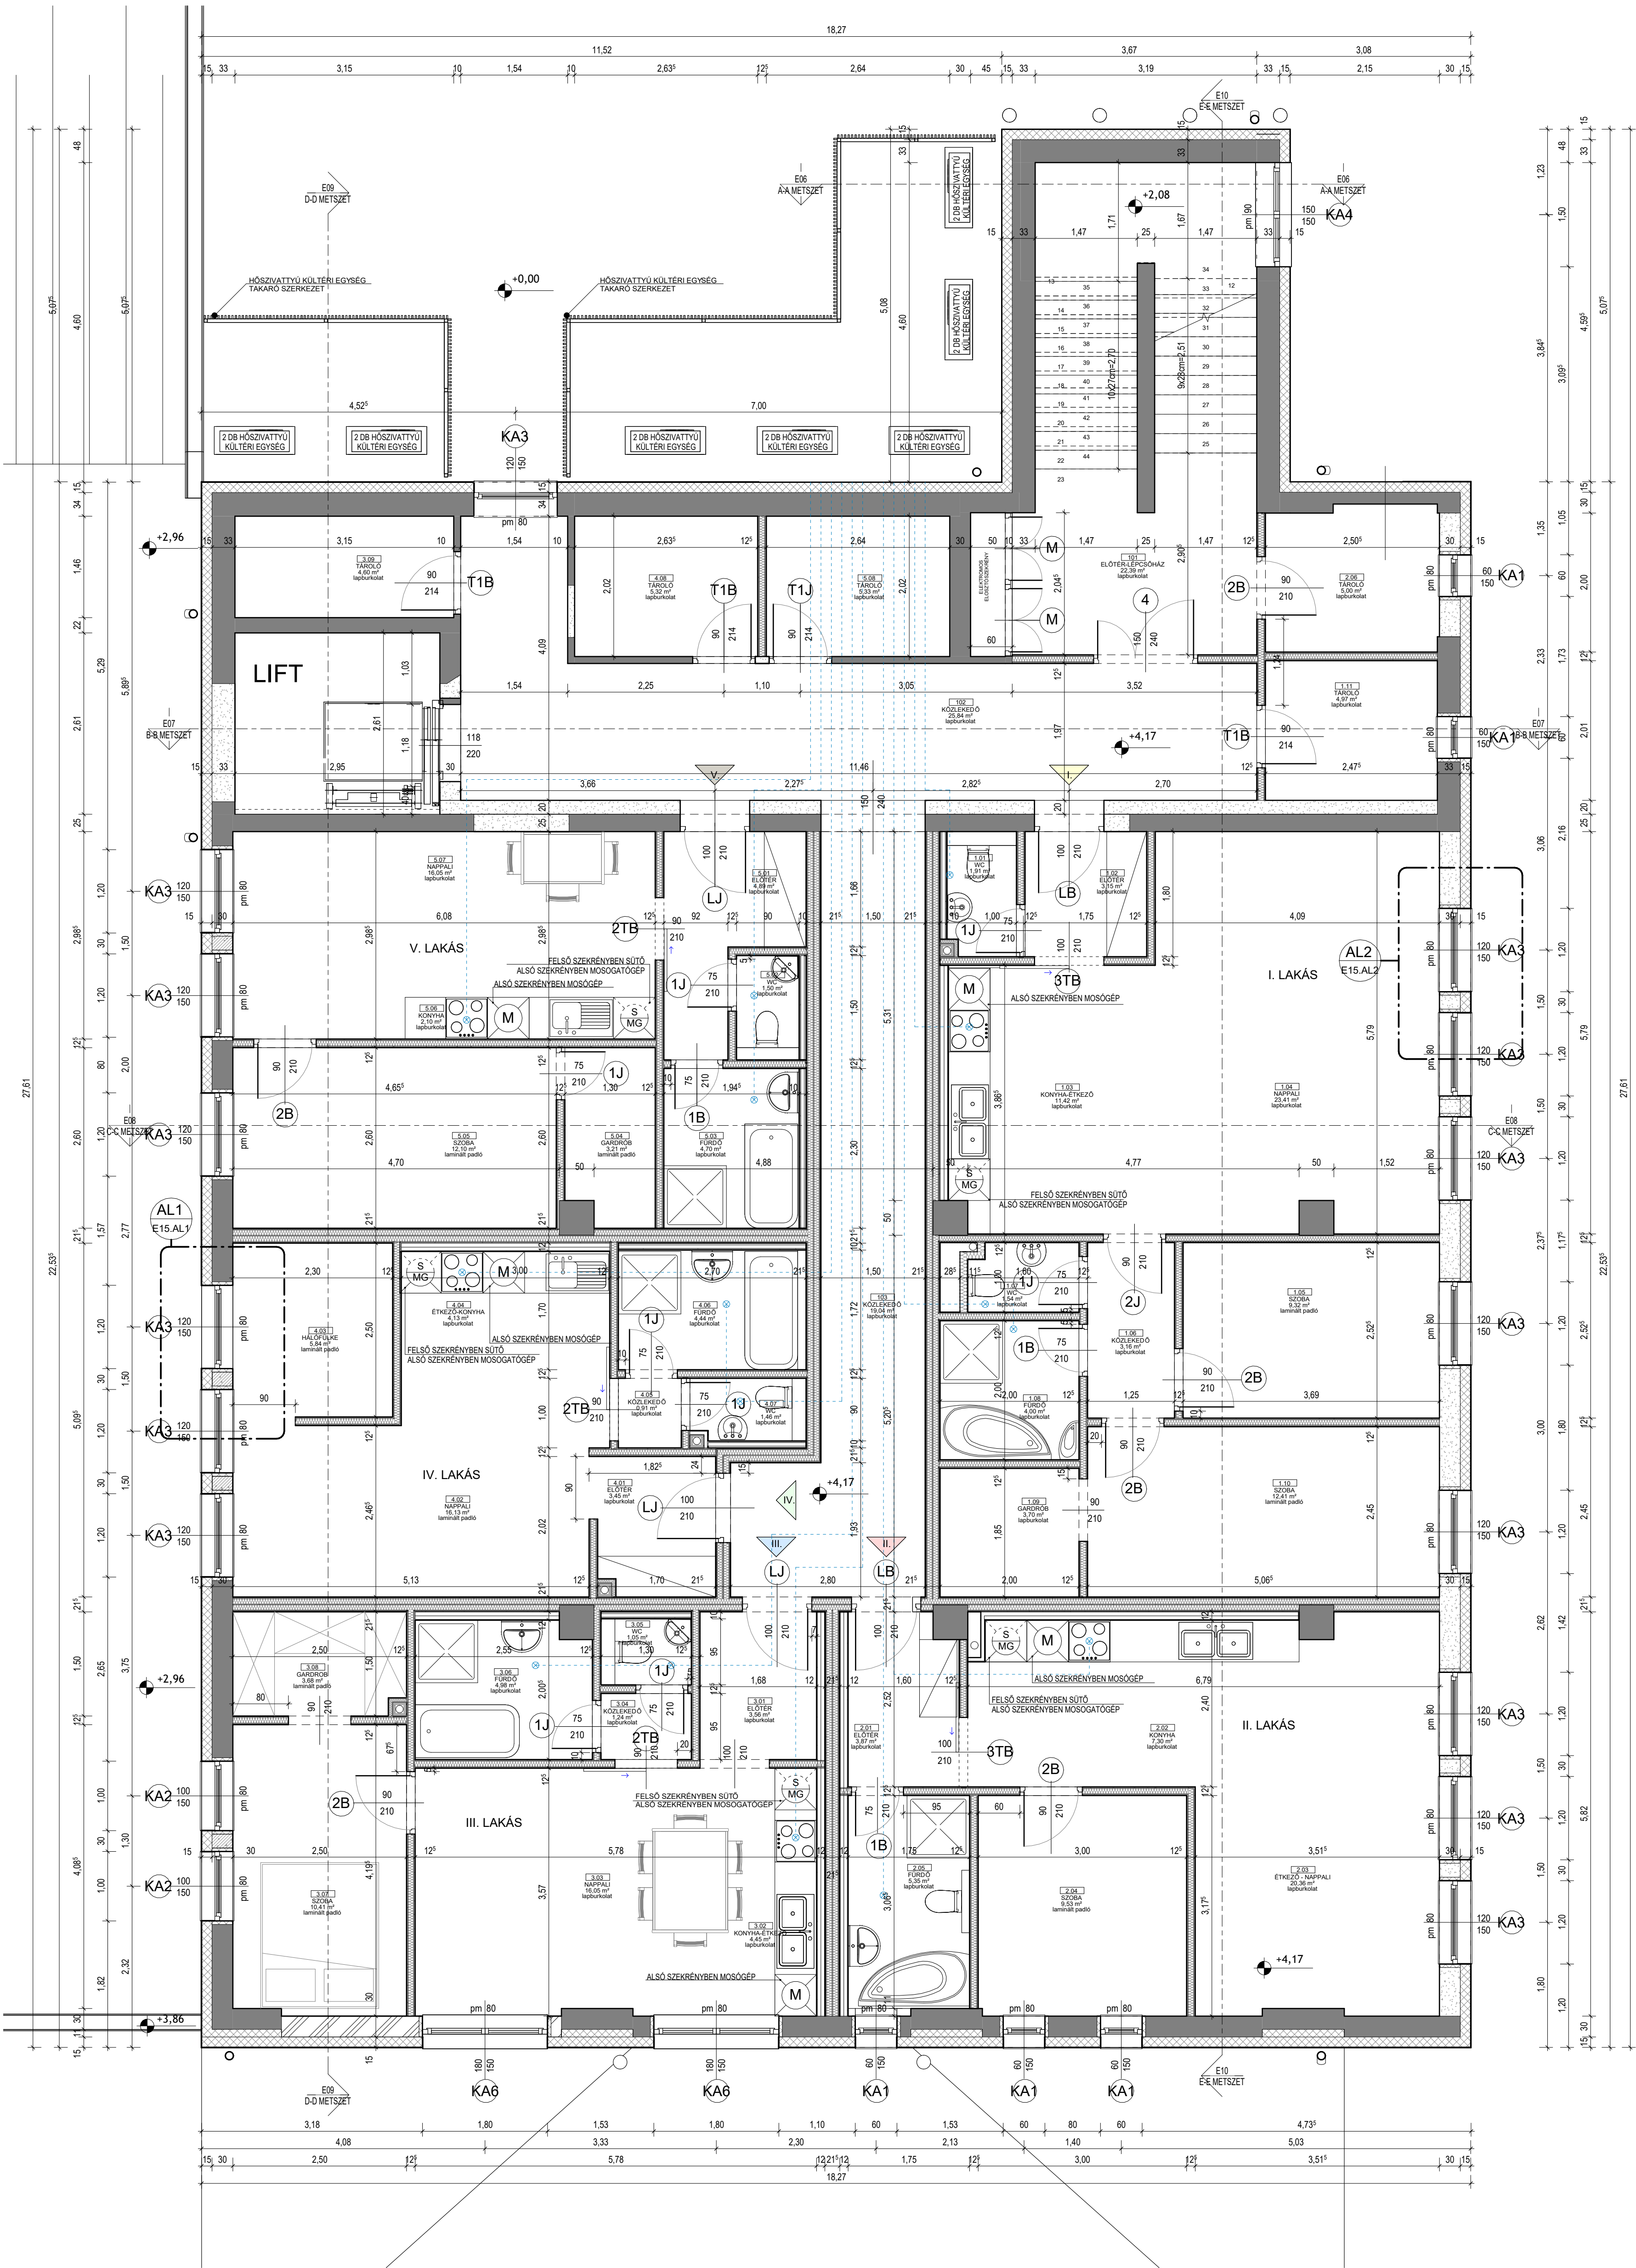

- JELMAGYARÁZAT:
- BONTANDÓ SZERKEZET
 - FELTÜLTÉS
 - VB SZERKEZET
 - KAVICS
 - BETON
 - MEGLÉVŐ SZERKEZETEK
 - POLISZTIROL HŐSZIGTELÉS
 - PIR HŐSZIGTELÉS
 - KÖZETGYAPOT HŐSZIGTELÉS
 - GÉPI KISZELLŐZÉS CSŐVEZÉSE ALMÉNNYEZET FELETT
 - GÉPI KISZELLŐZÉS ELCSÜVÁSI PONT

HELYISÉGJEGYZÉK (1. SZINT KÖZÖS HELYSÉGEK)			
SZÁM	NÉV	PADLÓBURKOLAT	TERÜLET
101	ELŐTER-LEPCSŐHÁZ	lapburkolat	22,39 m²
102	KÖZLEKEDŐ	lapburkolat	25,84 m²
103	KÖZLEKEDŐ	lapburkolat	19,04 m²
ÖSSZES: 3			67,27 m²

HELYISÉGJEGYZÉK (I. LAKÁS)			
SZÁM	NÉV	PADLÓBURKOLAT	TERÜLET
1.01	WC	lapburkolat	1,91 m²
1.02	ELŐTER	lapburkolat	3,15 m²
1.03	KONYHA-ÉTEKEZŐ	lapburkolat	11,42 m²
1.04	NAPPALI	lapburkolat	23,41 m²
1.05	SZŐBA	laminált padló	9,32 m²
1.06	KÖZLEKEDŐ	lapburkolat	3,16 m²
1.07	WC	lapburkolat	1,54 m²
1.08	FÜRDŐ	lapburkolat	4,00 m²
1.09	GÁRDROB	lapburkolat	3,70 m²
1.10	SZŐBA	laminált padló	12,41 m²
1.11	TÁROLO	lapburkolat	4,97 m²
ÖSSZES: 11			78,98 m²

HELYISÉGJEGYZÉK (II. LAKÁS)			
SZÁM	NÉV	PADLÓBURKOLAT	TERÜLET
2.01	ELŐTER	lapburkolat	3,87 m²
2.02	KONYHA	lapburkolat	7,30 m²
2.03	ÉTEKEZŐ - NAPPALI	lapburkolat	20,36 m²
2.04	SZŐBA	laminált padló	9,53 m²
2.05	FÜRDŐ	lapburkolat	5,35 m²
2.06	TÁROLO	lapburkolat	5,00 m²
ÖSSZES: 6			51,42 m²

HELYISÉGJEGYZÉK (III. LAKÁS)			
SZÁM	NÉV	PADLÓBURKOLAT	TERÜLET
3.01	ELŐTER	lapburkolat	3,56 m²
3.02	KONYHA-ÉTEKEZŐ	lapburkolat	4,45 m²
3.03	NAPPALI	lapburkolat	16,05 m²
3.04	KÖZLEKEDŐ	lapburkolat	1,24 m²
3.05	WC	lapburkolat	1,05 m²
3.06	FÜRDŐ	lapburkolat	4,98 m²
3.07	SZŐBA	laminált padló	10,41 m²
3.08	GÁRDROB	lapburkolat	3,68 m²
3.09	TÁROLO	lapburkolat	4,60 m²
ÖSSZES: 9			50,02 m²

HELYISÉGJEGYZÉK (IV. LAKÁS)			
SZÁM	NÉV	PADLÓBURKOLAT	TERÜLET
4.01	ELŐTER	lapburkolat	3,45 m²
4.02	NAPPALI	laminált padló	16,13 m²
4.03	HALÓFOLKE	laminált padló	5,84 m²
4.04	ÉTEKEZŐ-KONYHA	lapburkolat	4,13 m²
4.05	KÖZLEKEDŐ	lapburkolat	0,91 m²
4.06	FÜRDŐ	lapburkolat	4,44 m²
4.07	WC	lapburkolat	1,46 m²
4.08	TÁROLO	lapburkolat	5,32 m²
ÖSSZES: 8			41,68 m²

HELYISÉGJEGYZÉK (V. LAKÁS)			
SZÁM	NÉV	PADLÓBURKOLAT	TERÜLET
5.01	ELŐTER	lapburkolat	4,89 m²
5.02	WC	lapburkolat	1,50 m²
5.03	FÜRDŐ	lapburkolat	4,70 m²
5.04	GÁRDROB	laminált padló	3,21 m²
5.05	SZŐBA	laminált padló	12,10 m²
5.06	KONYHA	lapburkolat	2,10 m²
5.07	NAPPALI	lapburkolat	16,05 m²
5.08	TÁROLO	lapburkolat	5,33 m²
ÖSSZES: 8			49,88 m²



Munka megnevezése:
TÁRSASHÁZ KIALAKÍTÁSA

Építési hely:
6800. HÓDMEZŐVÁSÁRHELY, TELEKI UTCA 18. HRSZ.: 12518/1

Rajz megnevezése:
1. EMELETI ALAPRAJZ

Építve:
SOMOGYI ÓTHALOM KFT.
6800. HÓDMEZŐVÁSÁRHELY, SZÉCHENYI TÉR 1.

Építési Tervező:
Sárai Eszter
ÉPÍTÉSZTERVEZŐ IRODA

Munkaszám: E004-1-2-2024	Tervező: KIVITELI
Dátum: 2025.10.09.	Rajzszám:
Lépték: 1 : 50	E03