


II. SZINT ALAPRAJZ

1 : 50

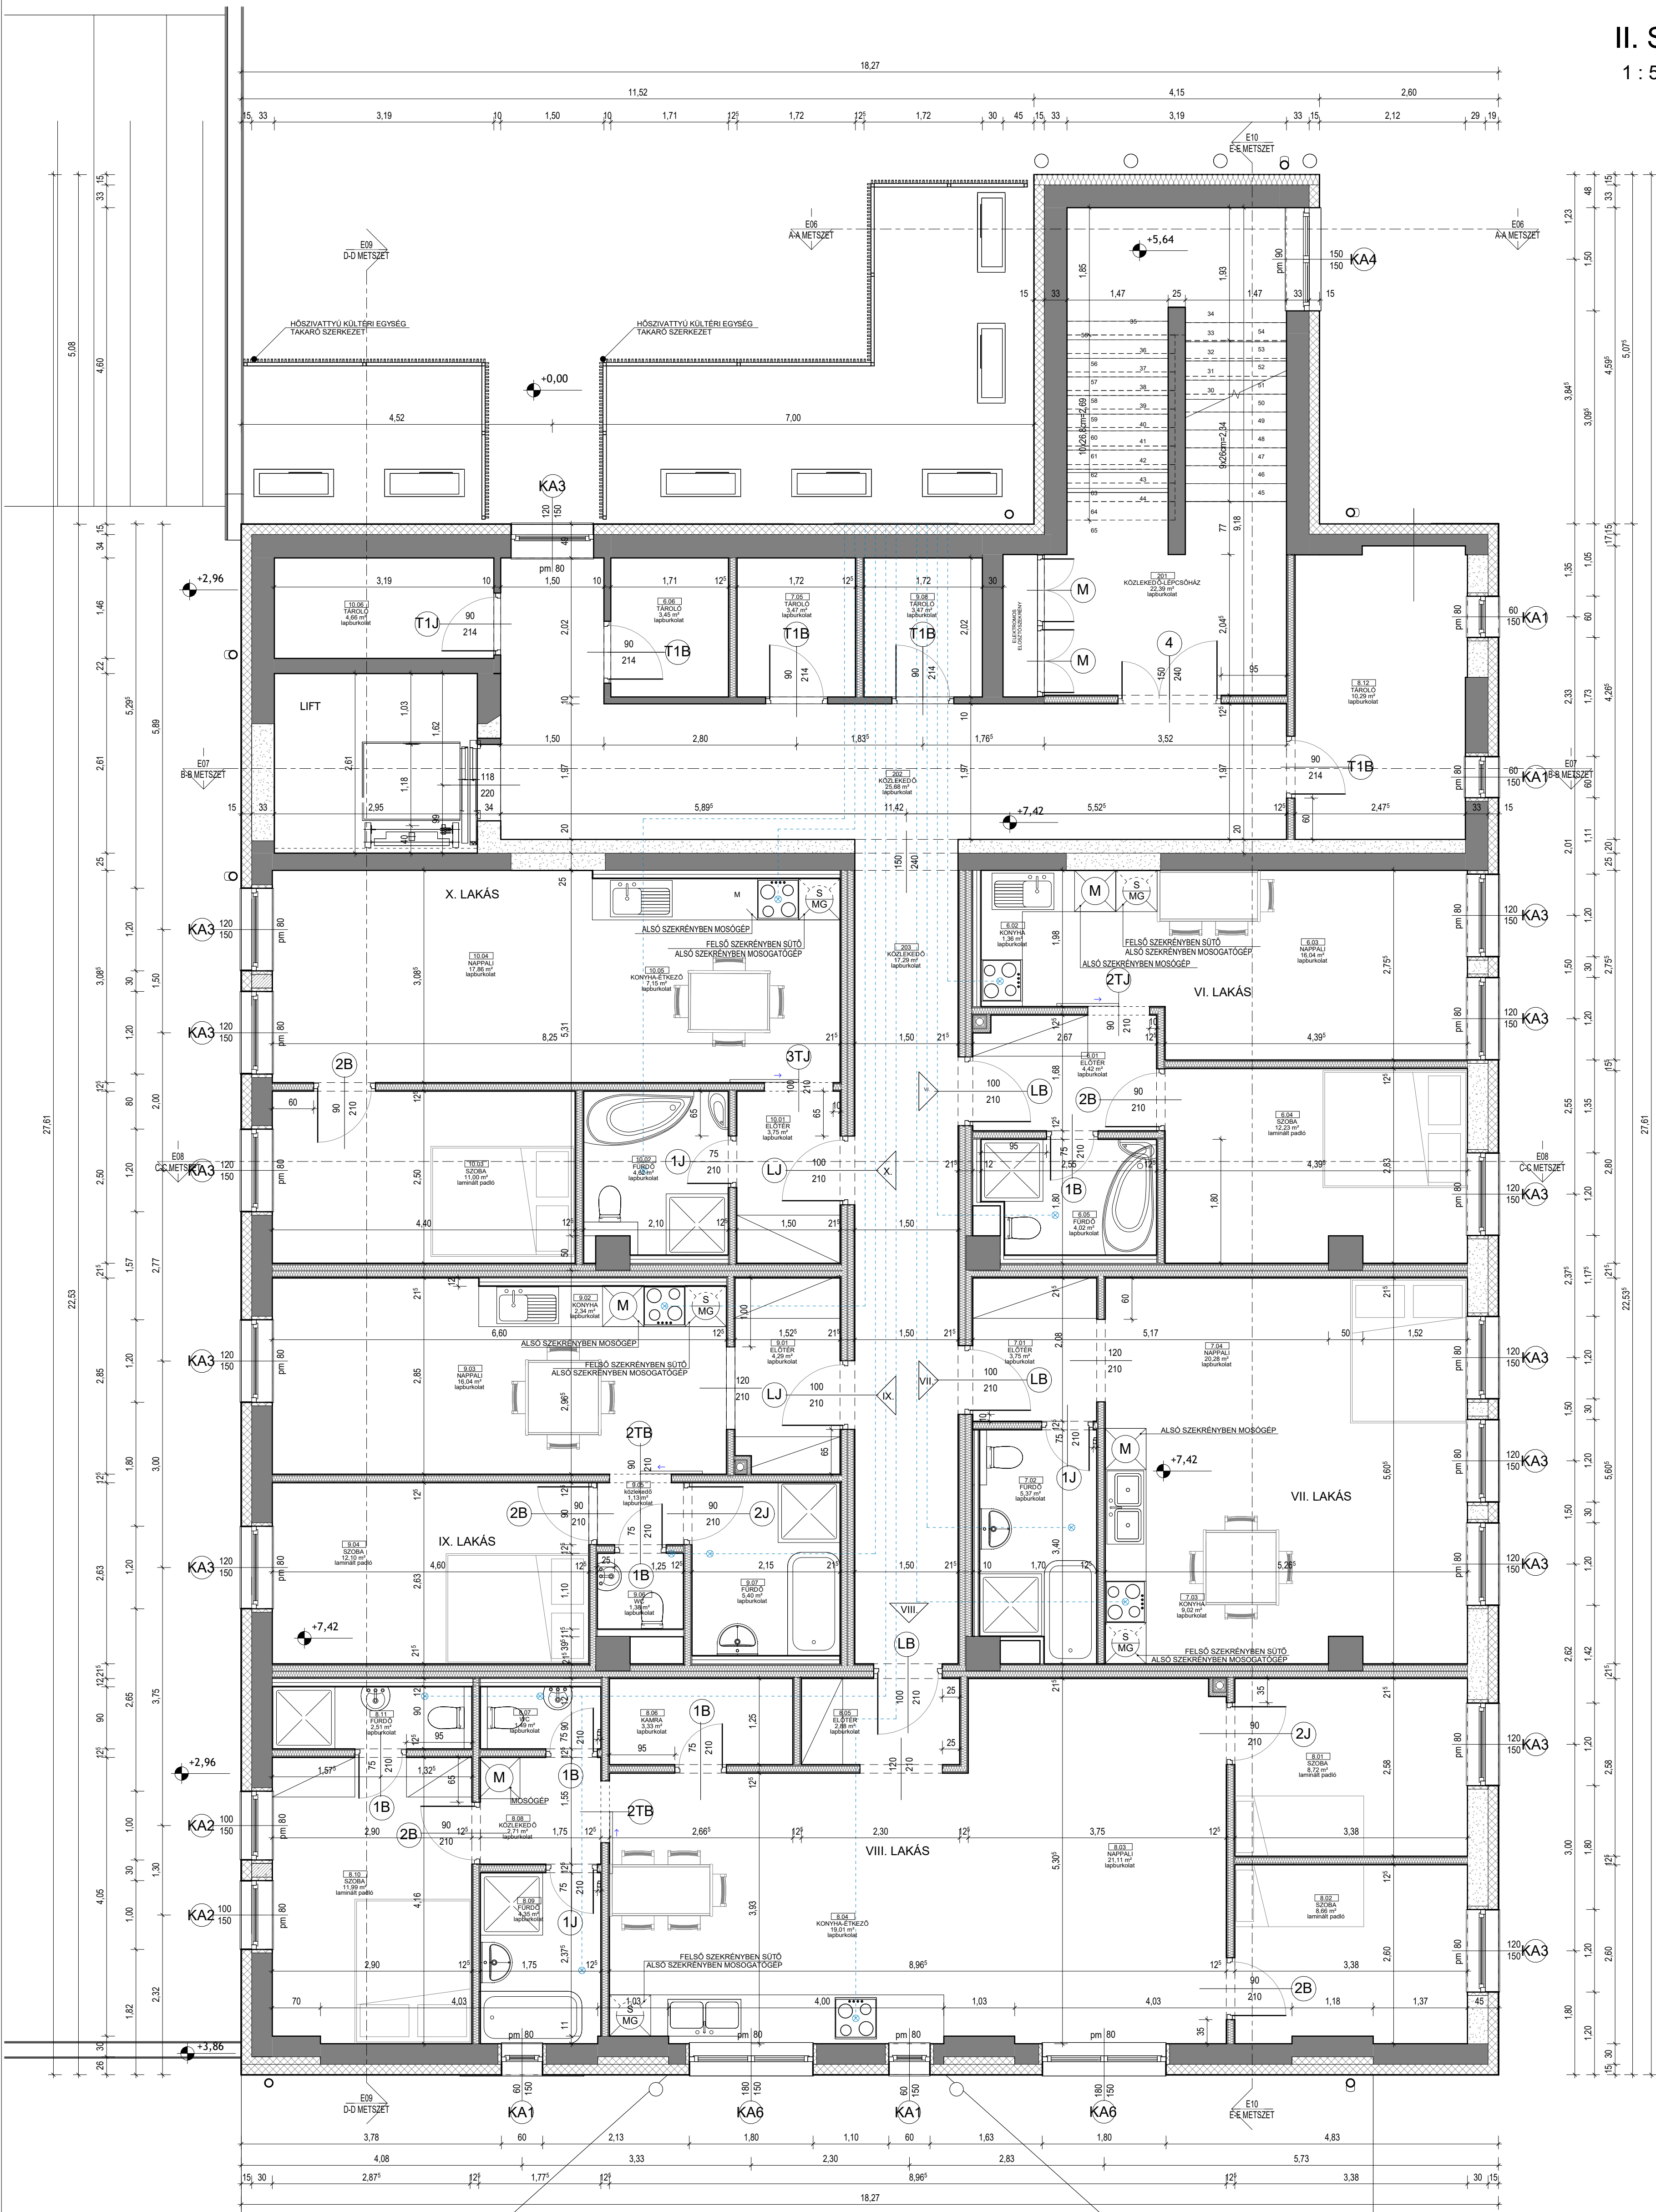

JELMAGYARAZAT:

- BONTANDÓ SZERKEZET
- FELTÖLTÉS
- VB SZERKEZET
- KAVICS
- BETON
- MEGLÉVŐ SZERKEZETEK
- POLISZTIROL HŐSZIGTELÉS
- PIR HŐSZIGTELÉS
- KÖZETGYAPOT HŐSZIGTELÉS
- GÉPI KISZELLŐZÉS CSŐVEZÉSE ALMENNYEZET FELETT
- GÉPI KISZELLŐZÉS ELSZÁVÁSI PONT

HELYISÉGGJEGYZÉK (VI. LAKÁS)

SZÁM	NÉV	PADLÓBURKOLAT	TÉRÜLET
6.01	ELŐTER	lapburkolat	4,42 m²
6.02	KONYHA	lapburkolat	1,36 m²
6.03	NAPPALI	lapburkolat	16,04 m²
6.04	SZOBA	laminált padló	12,23 m²
6.05	FÜRDŐ	lapburkolat	4,02 m²
6.06	TÁROLÓ	lapburkolat	3,45 m²
ÖSSZES: 6			41,52 m²

HELYISÉGGJEGYZÉK (VII. LAKÁS)

SZÁM	NÉV	PADLÓBURKOLAT	TÉRÜLET
7.01	ELŐTER	lapburkolat	3,75 m²
7.02	FÜRDŐ	lapburkolat	5,37 m²
7.03	KONYHA	lapburkolat	9,02 m²
7.04	NAPPALI	lapburkolat	20,28 m²
7.05	TÁROLÓ	lapburkolat	3,47 m²
ÖSSZES: 5			41,90 m²

HELYISÉGGJEGYZÉK (VIII. LAKÁS)

SZÁM	NÉV	PADLÓBURKOLAT	TÉRÜLET
8.01	SZOBA	laminált padló	8,72 m²
8.02	SZOBA	laminált padló	8,66 m²
8.03	NAPPALI	lapburkolat	21,11 m²
8.04	KONYHA-ÉTEKEZŐ	lapburkolat	19,01 m²
8.05	ELŐTER	lapburkolat	2,88 m²
8.06	KAMRA	lapburkolat	3,33 m²
8.07	WC	lapburkolat	1,49 m²
8.08	KÖZLEKEDŐ	lapburkolat	2,71 m²
8.09	FÜRDŐ	lapburkolat	4,35 m²
8.10	SZOBA	laminált padló	11,99 m²
8.11	FÜRDŐ	lapburkolat	2,51 m²
8.12	TÁROLÓ	lapburkolat	10,29 m²
ÖSSZES: 12			97,05 m²

HELYISÉGGJEGYZÉK (IX. LAKÁS)

SZÁM	NÉV	PADLÓBURKOLAT	TÉRÜLET
9.01	ELŐTER	lapburkolat	4,29 m²
9.02	KONYHA	lapburkolat	2,34 m²
9.03	NAPPALI	lapburkolat	16,04 m²
9.04	SZOBA	laminált padló	12,10 m²
9.05	KÖZLEKEDŐ	lapburkolat	1,13 m²
9.06	WC	lapburkolat	1,38 m²
9.07	FÜRDŐ	lapburkolat	5,40 m²
9.08	TÁROLÓ	lapburkolat	3,47 m²
ÖSSZES: 8			46,14 m²

HELYISÉGGJEGYZÉK (X. LAKÁS)

SZÁM	NÉV	PADLÓBURKOLAT	TÉRÜLET
10.01	ELŐTER	lapburkolat	3,75 m²
10.02	FÜRDŐ	lapburkolat	4,62 m²
10.03	SZOBA	laminált padló	11,00 m²
10.04	NAPPALI	lapburkolat	17,86 m²
10.05	KONYHA-ÉTEKEZŐ	lapburkolat	7,15 m²
10.06	TÁROLÓ	lapburkolat	4,66 m²
ÖSSZES: 6			49,04 m²

HELYISÉGGJEGYZÉK (2. SZINT KÖZÖS HELYSÉGEK)

SZÁM	NÉV	PADLÓBURKOLAT	TÉRÜLET
201	KÖZLEKEDŐ-LÉPCSŐHÁZ	lapburkolat	22,39 m²
202	KÖZLEKEDŐ	lapburkolat	25,68 m²
ÖSSZES: 2			48,07 m²



TÁRSASHÁZ KIALAKÍTÁSA

Építési hely: 6800. HŐDMEZŐVÁSÁRHELY, TELEKI UTCA 18. HRSZ.: 12518/1

2. EMELETI ALAPRAJZ

Építve: SOMOGYI ÓTHALOM KFT. 6800. HŐDMEZŐVÁSÁRHELY, SZÉCHENYI TÉR 1.

Munkadátum: E004-1-2-2024	Tervező: KIVITELI
Dátum: 2025.10.09.	Rajzszám: E04
Lépték: 1 : 50	